


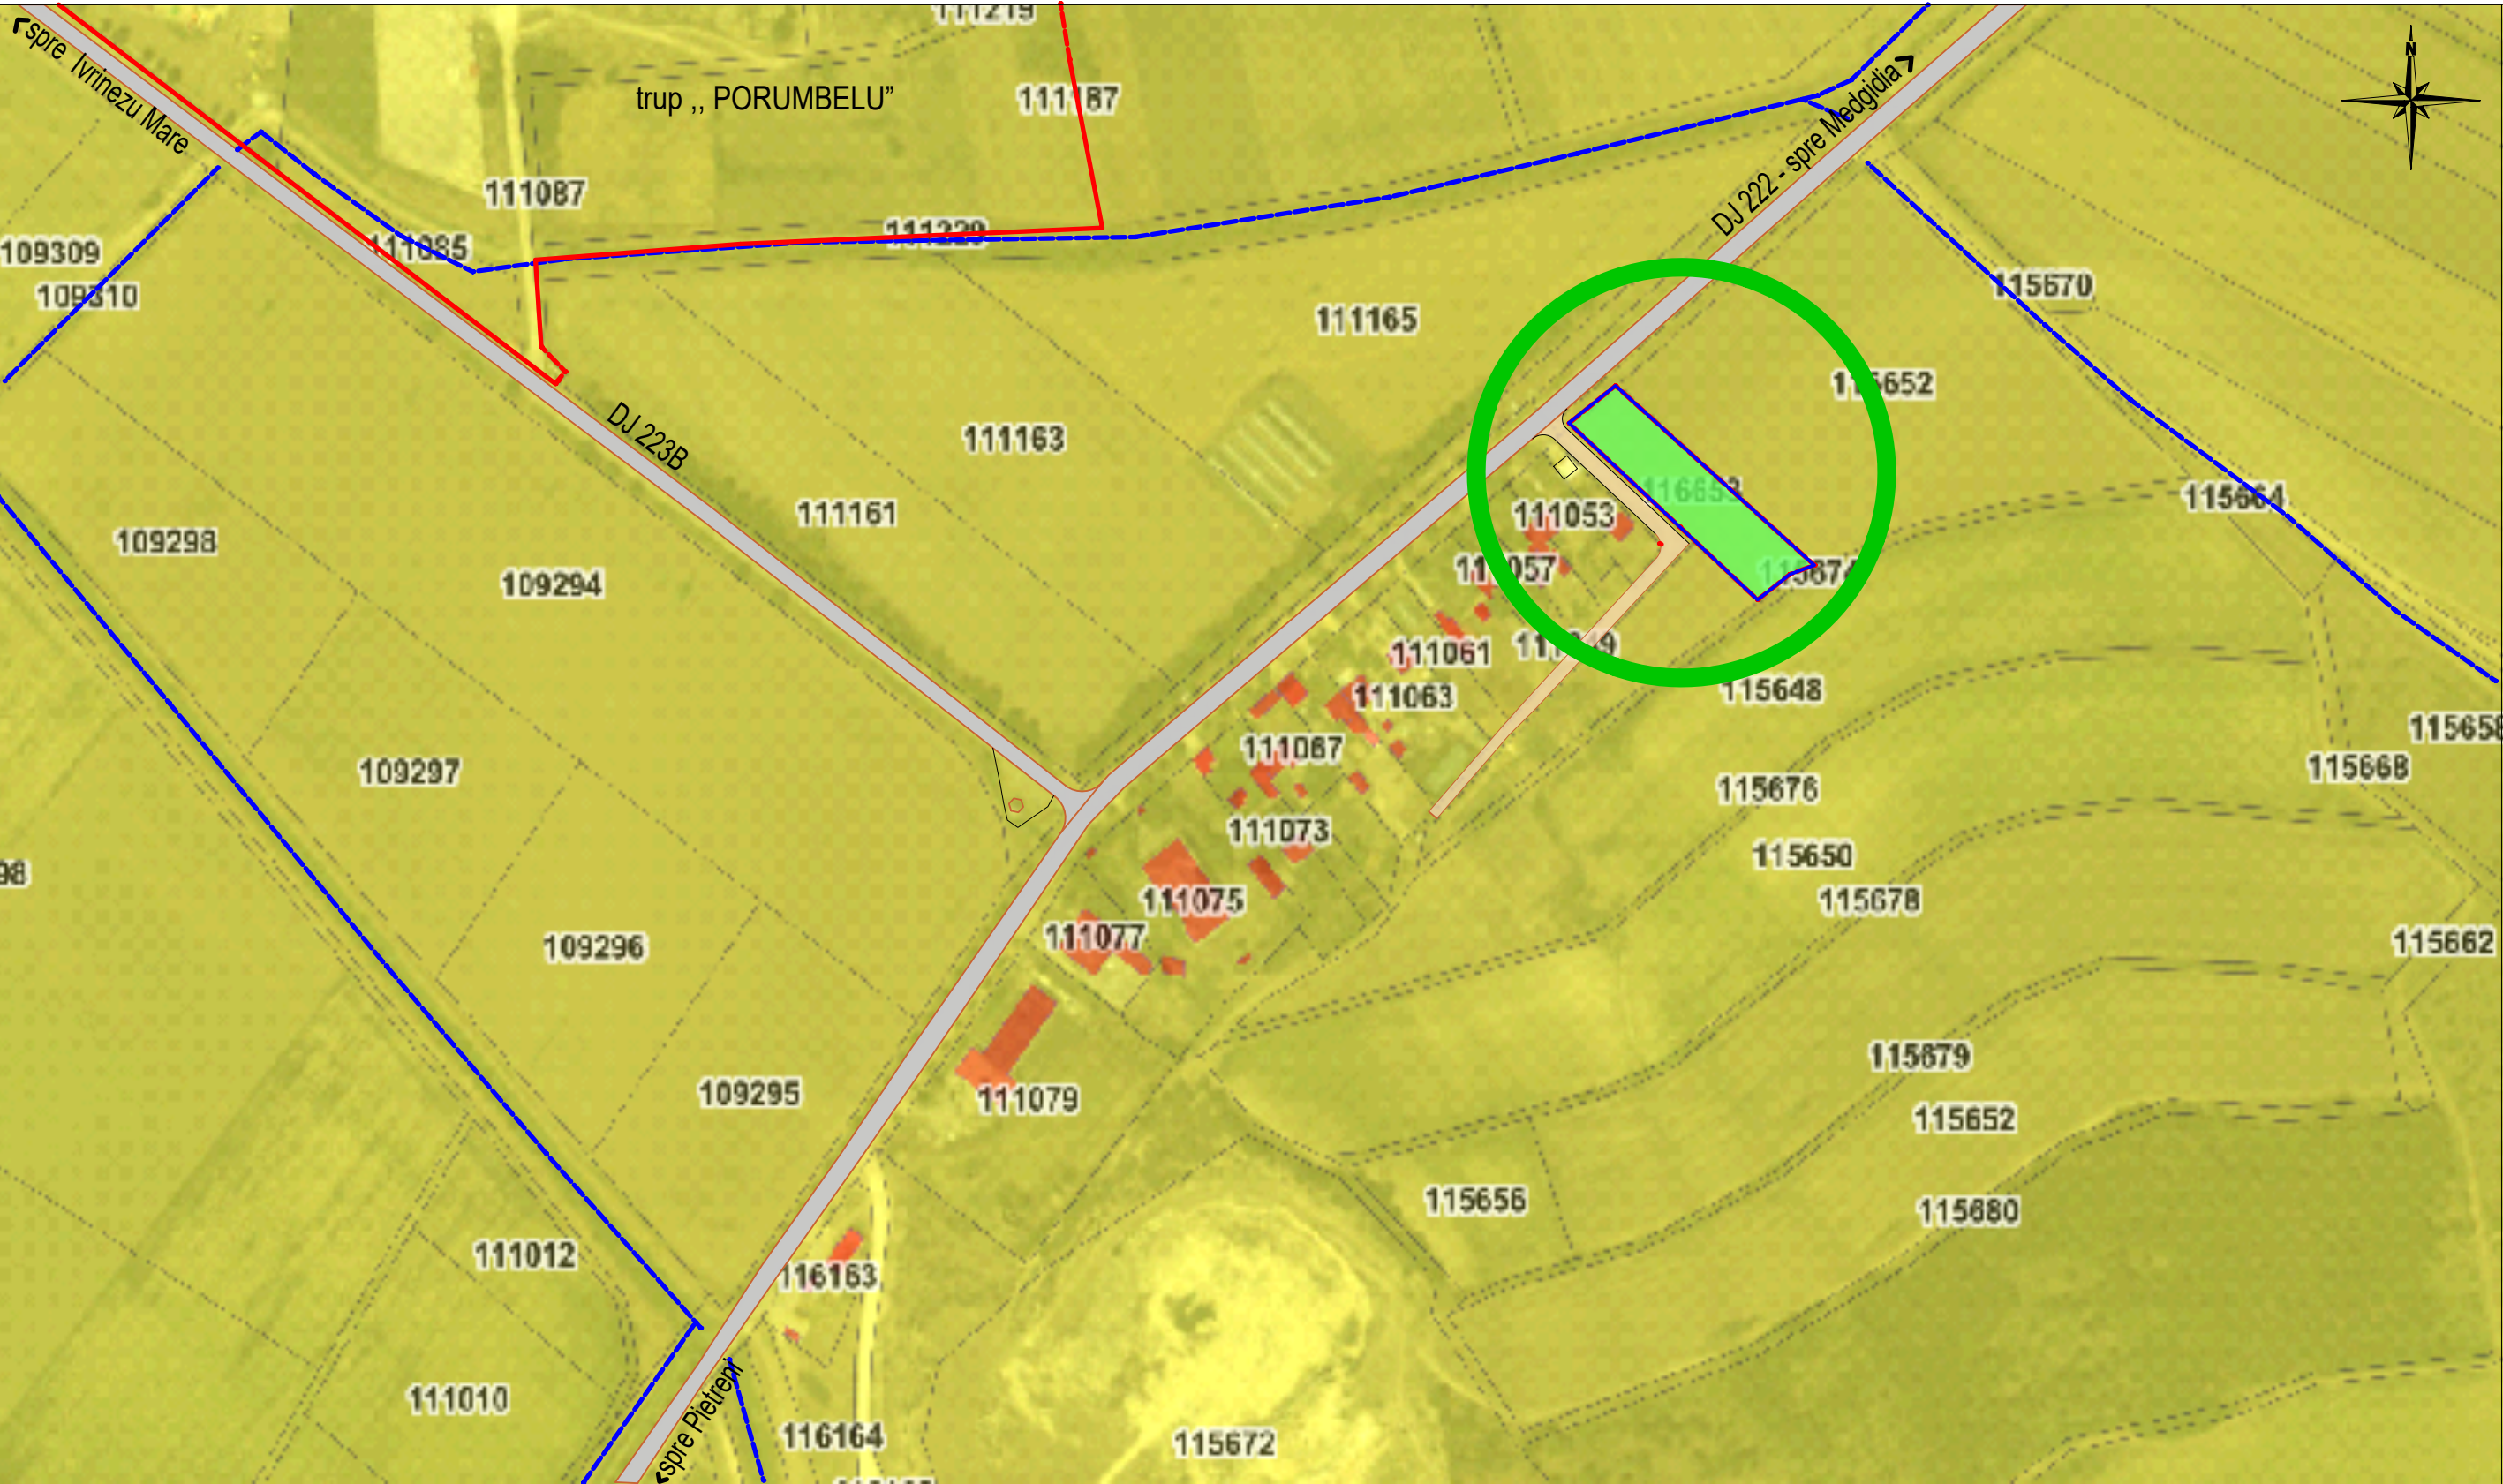

LEGENDA

LIMITĂ INTRAVILAN EXISTENT SATUL PEȘTERA

LIMITĂ INTRAVILAN PROPUȘ PRIN P.U.Z.

TEREN CARE FACE OBIECTUL P.U.Z.

FIR DE VALE CU APORT DE APĂ

DRUM JUDEȚEAN MODERNIZAT

DRUM DE EXPLOATARE

A A A	b.i.a. 046 - arh. ABDIȘA ABDIȘA tel. 0724-56 57 69 -- email: abdisa.abdisa@gmail.com		beneficiar: OPREA VLAD-CĂLIN		pr.nr.
	SPECIFICAȚIE		amplasament: comuna Peștera, satul Peștera, lot IE 116 653		6/2025
	șef proiect	arh.ABDIȘA ABDIȘA	scara	titlu proiect: PLAN URBANISTIC ZONAL INTRODUCERE ÎN INTRAVILAN TEREN PENTRU SPĂLĂTORIE AUTO ȘI SERVICE AUTO	faza
	proiectat	arh.ABDIȘA ABDIȘA	1:2500	titlu planșă:	P.U.Z.
desenat	arh.ABDIȘA ABDIȘA		data	PLAN DE ÎNCADRARE	pl.nr.
			2025		1