


INVENTAR DE COORDONATE		
Nr.	X (est)	Y (nord)
1	750 223,693	304 253,888
2	750 250,530	304 231,250
3	750 263,040	304 239,540
4	750 272,587	304 243,595
5	750 192,863	304 313,754
6	750 174,260	304 298,370

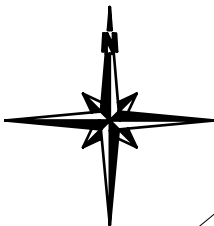

LEGENDĂ

TEREN CARE FACE OBIECTUL P.U.Z.

LIMITA ZONA DE STUDIU P.U.Z.

LIMITĂ INTRAVILAN EXISTENT

TRASEU DRUM ZONAL -DJ 222


ZONĂ CU LOCUINȚE INDIVIDUALE

ATELIER VULCANIZARE

ELEMENTE DE BILANȚ TERITORIAL

S zona de studiu PUZ = 6.300mp
S teren PUZ = 2.500mp
Sc= Scd = 0,00mp
POT = 0 %
CUT= 0,00

tip de proprietate teren: privat
categorie cadastrală: arabil, extravilan

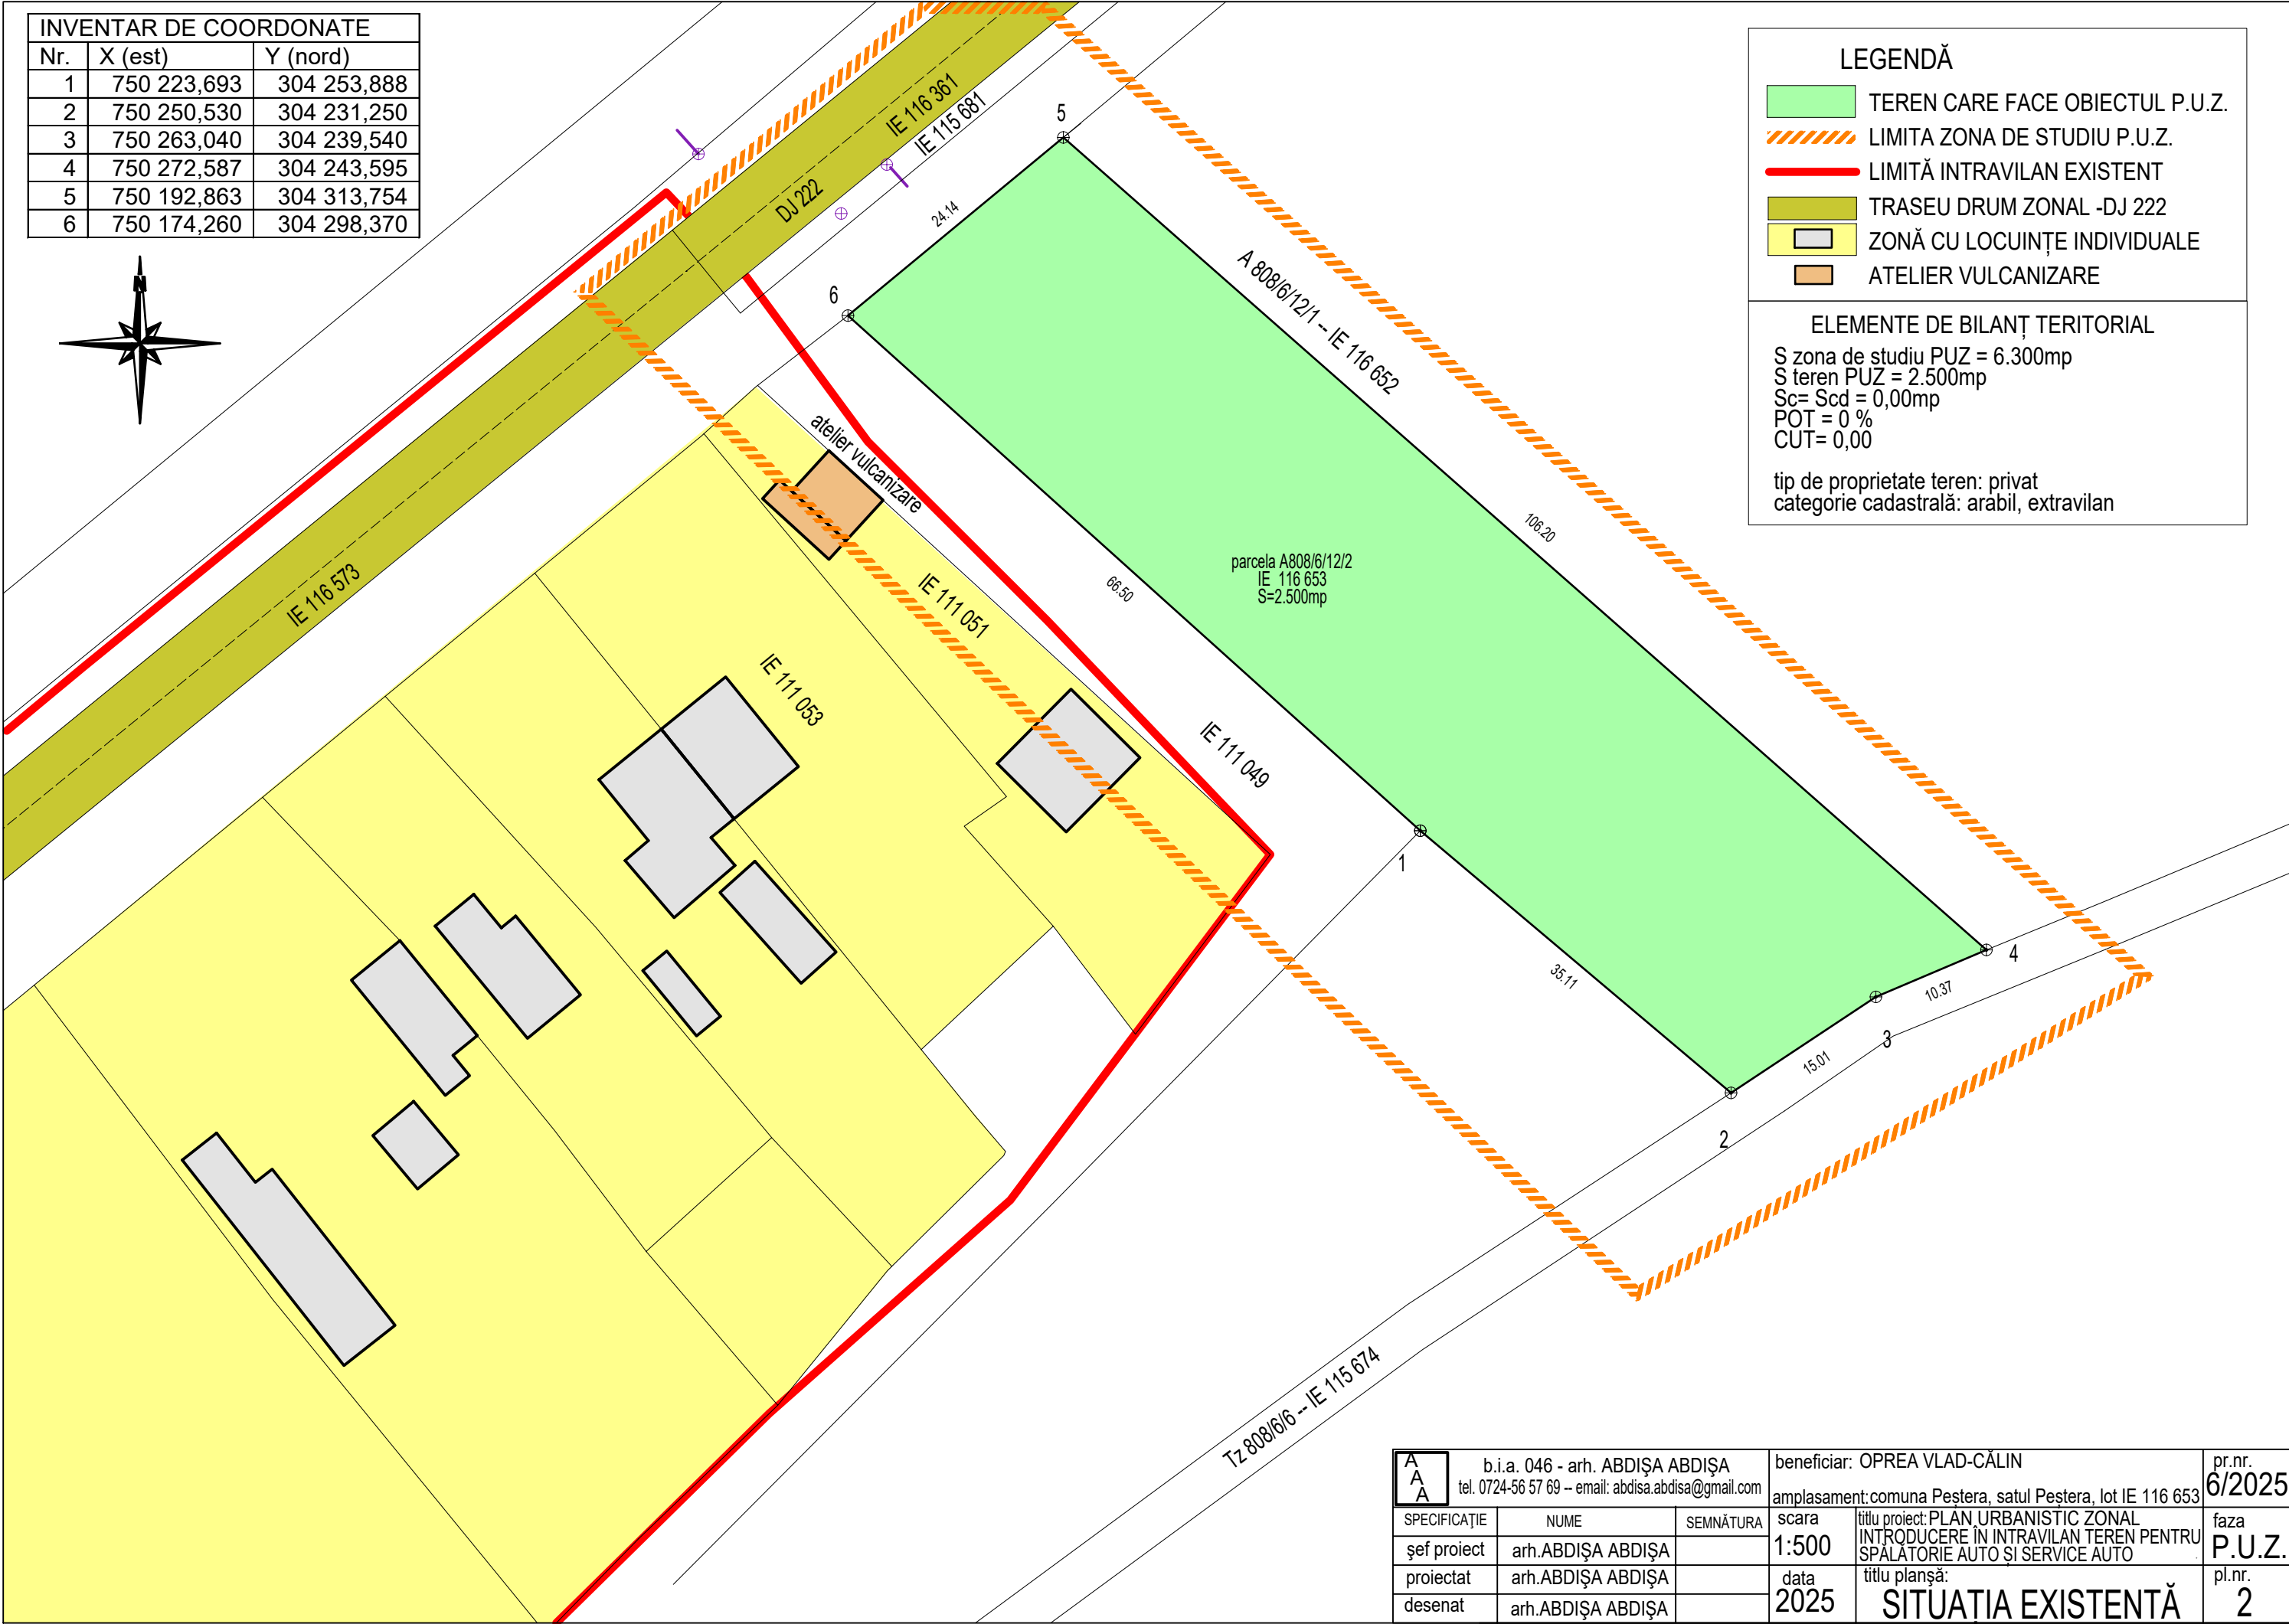

A A A b.i.a. 046 - arh. ABDIȘA ABDIȘA tel. 0724-56 57 69 -- email: abdisa.abdisa@gmail.com	beneficiar: OPREA VLAD-CĂLIN			pr.nr.
	amplasament: comuna Peștera, satul Peștera, lot IE 116 653			6/2025
	SPECIFICAȚIE	NUME	SEMNĂTURA	
	șef proiect	arh.ABDIȘA ABDIȘA		faza
	proiectat	arh.ABDIȘA ABDIȘA		P.U.Z.
desenat	arh.ABDIȘA ABDIȘA		data	pl.nr.
			2025	2
			titlu planșă:	
			SITUAȚIA EXISTENTĂ	